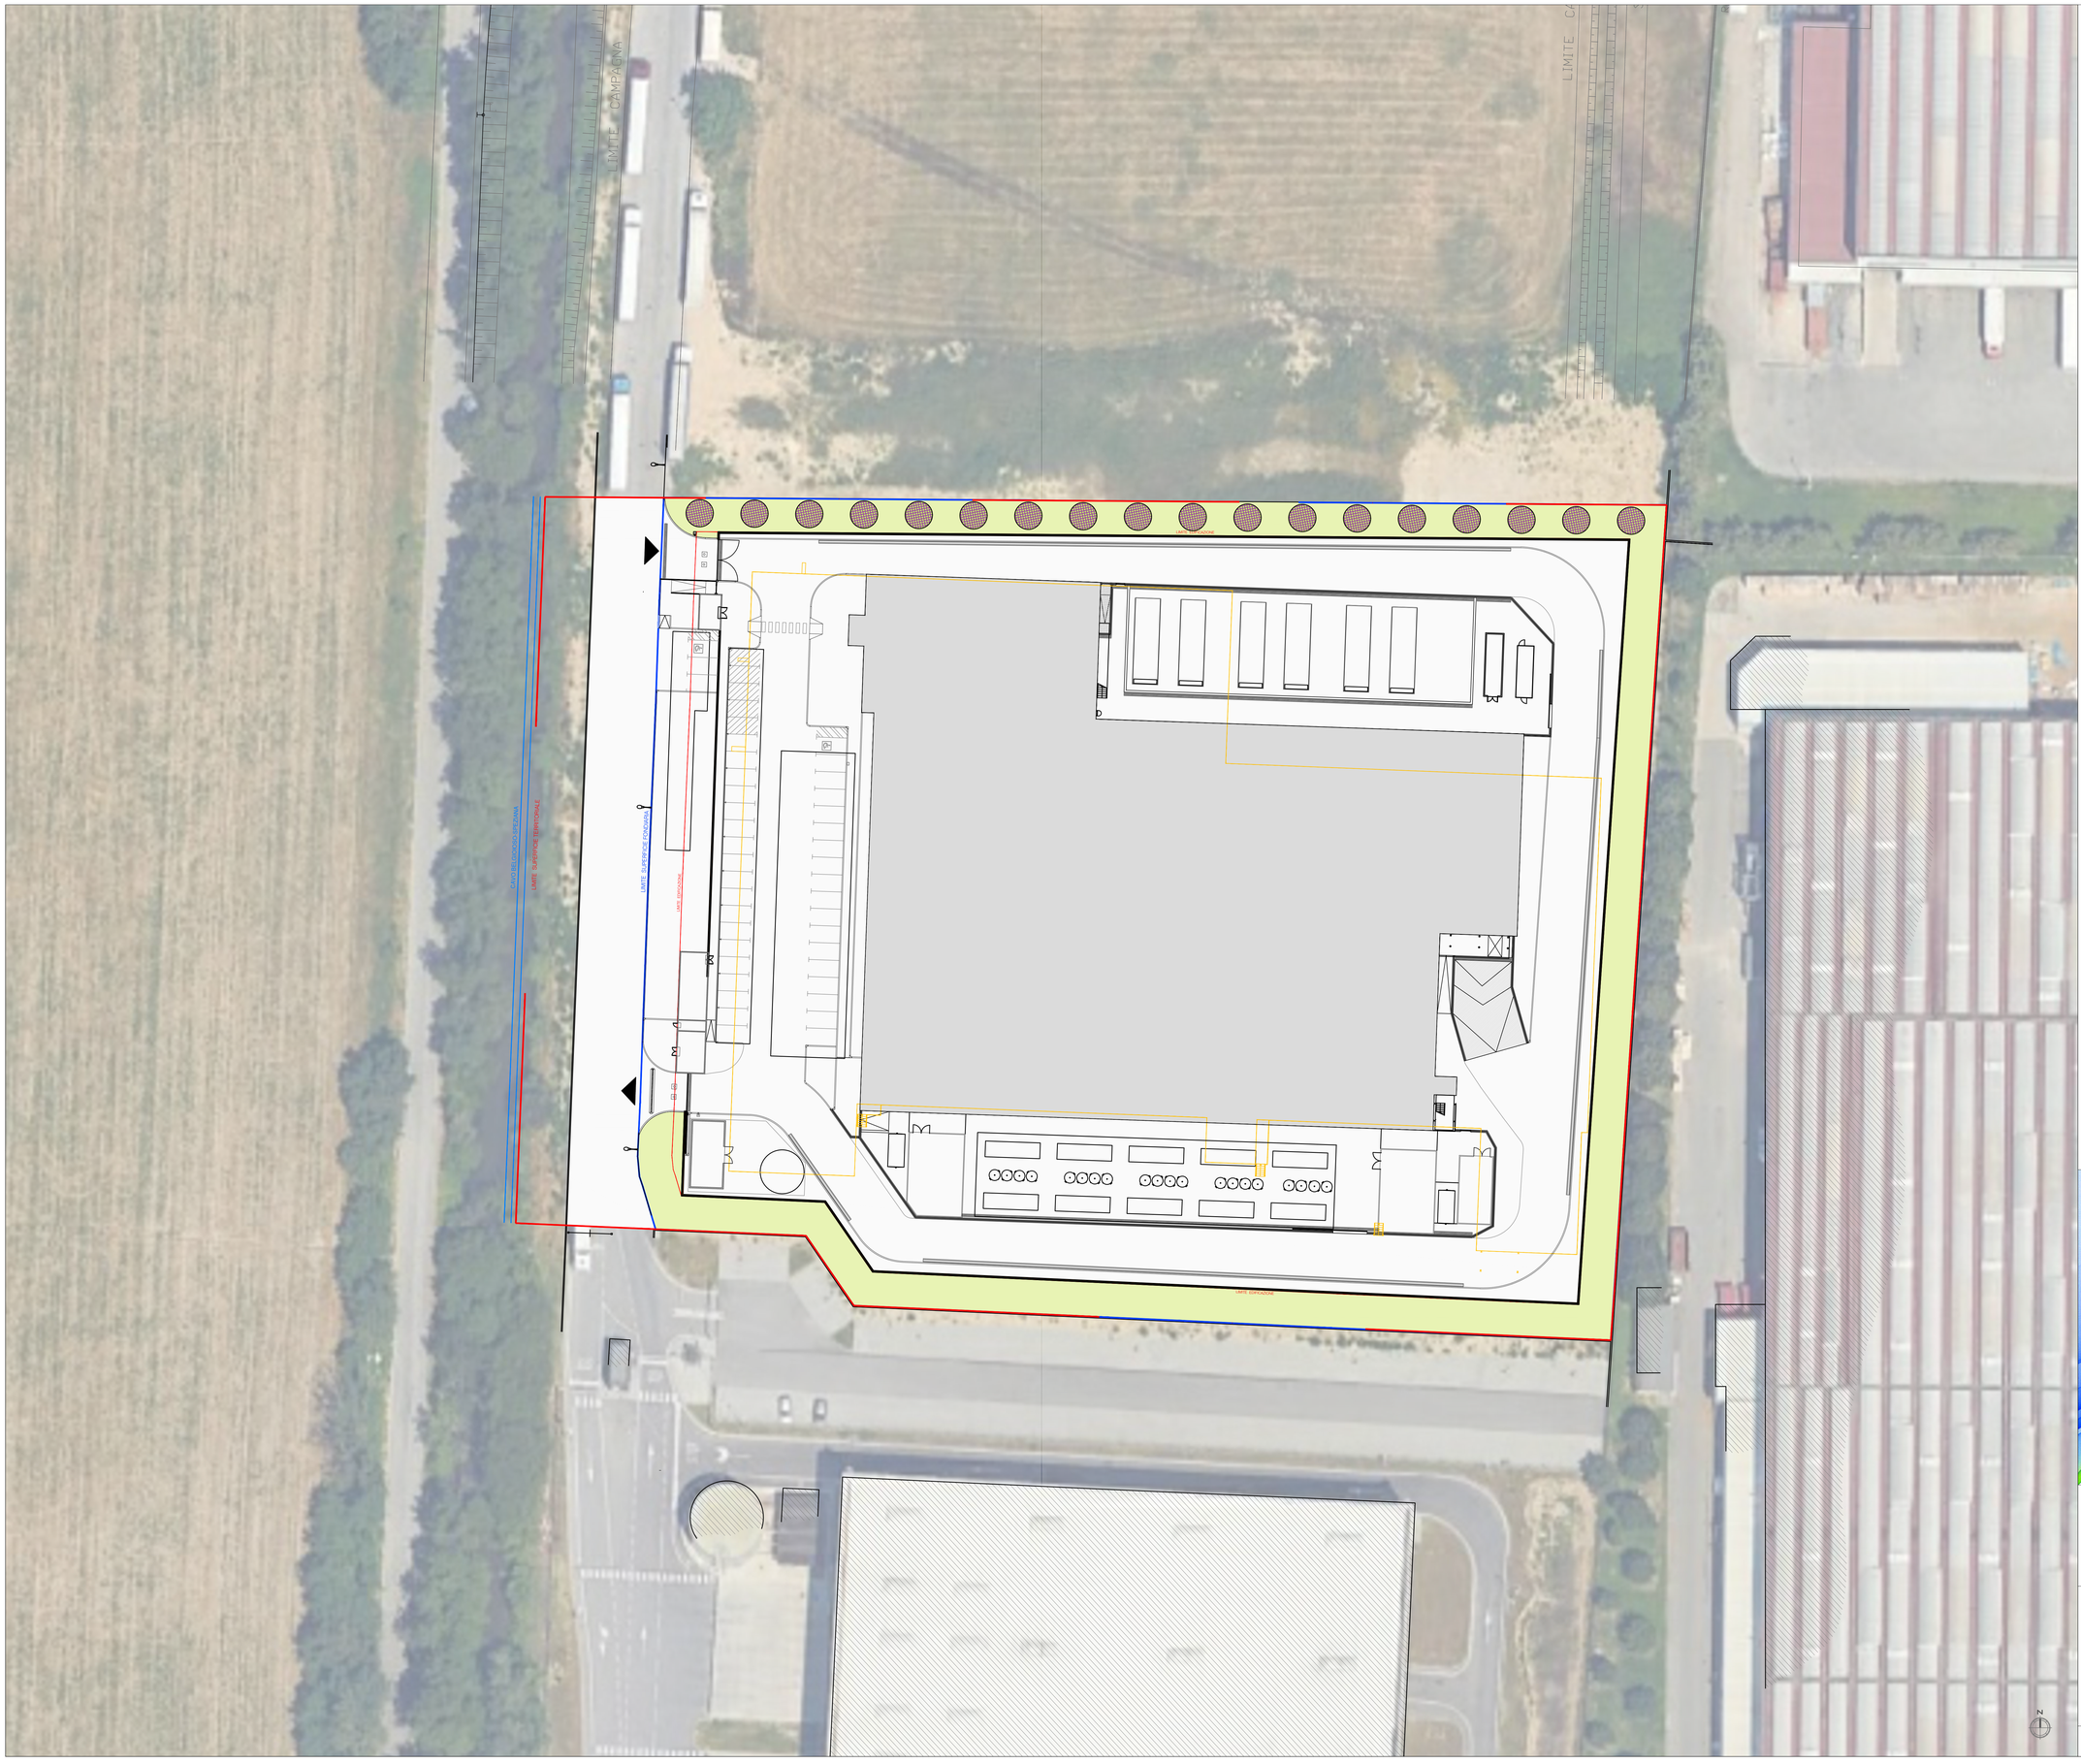

KEY-PLAN

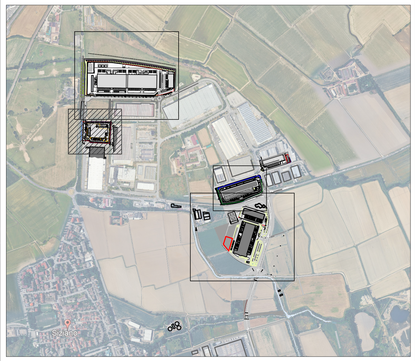

LEGENDA:

OPERE A VERDE DI MITIGAZIONE:

Superficie opere a verde di mitigazione

VEGETAZIONE DI PROGETTO:

Componente arborea:

Gelso nero - *Morus nigra*

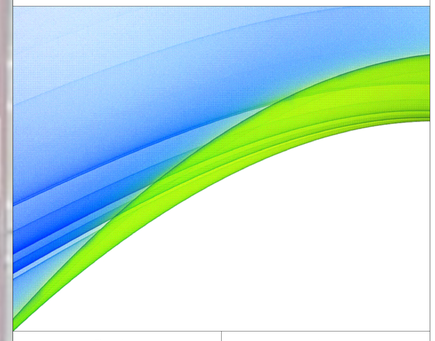

Disegnato per:	Lavoro:
INFRASTRUCTURE ITALIA LAND 2 S.R.L. *Via del Bosco Rinnovato* 20057 Assago (Milano)	***DATA CENTER*** ***STACK CAMPUS SIZIANO*** *Via Marche 8, Siziano (PV)*
Scala: *1 : 300* Foglio: *A0* Commessa: *IN.25.001* File: *IN.25.001 - Plan_OOV_CAMPUS.dwg*	Tavola: 4553-L22-ZZ-ZZZ-TRP-DRW-LA-0041 **Planimetria opere a verde - MIL02**

ambiente ingegneria e ambiente
AREPO Group
Via Tibullo, 2 - 20151 Milano
Tel.: 02 45473370 - Fax: 02 45473371
Mail: home@ambiente.it
Web: www.ambiente.it

BRE	NAP	LUC	Data: *Giugno 2026*
dis.	contr.	appr.	